


Производство тротуарной плитки, бортового камня, вибропрессованных блоков "зигзаг" и "зигзаг квадрат" для устройства вентфасадов, цоколей, подпорных стенок, заборов

Производство элементов под облицовочного каркаса


ОБЛИЦОВКА ЦОКОЛЕЙ БЛОКАМИ «ЗИГЗАГ КВАДРО»

Блоки опираются на шпильку в нижней части Д-профилей в отсутствии фундамента

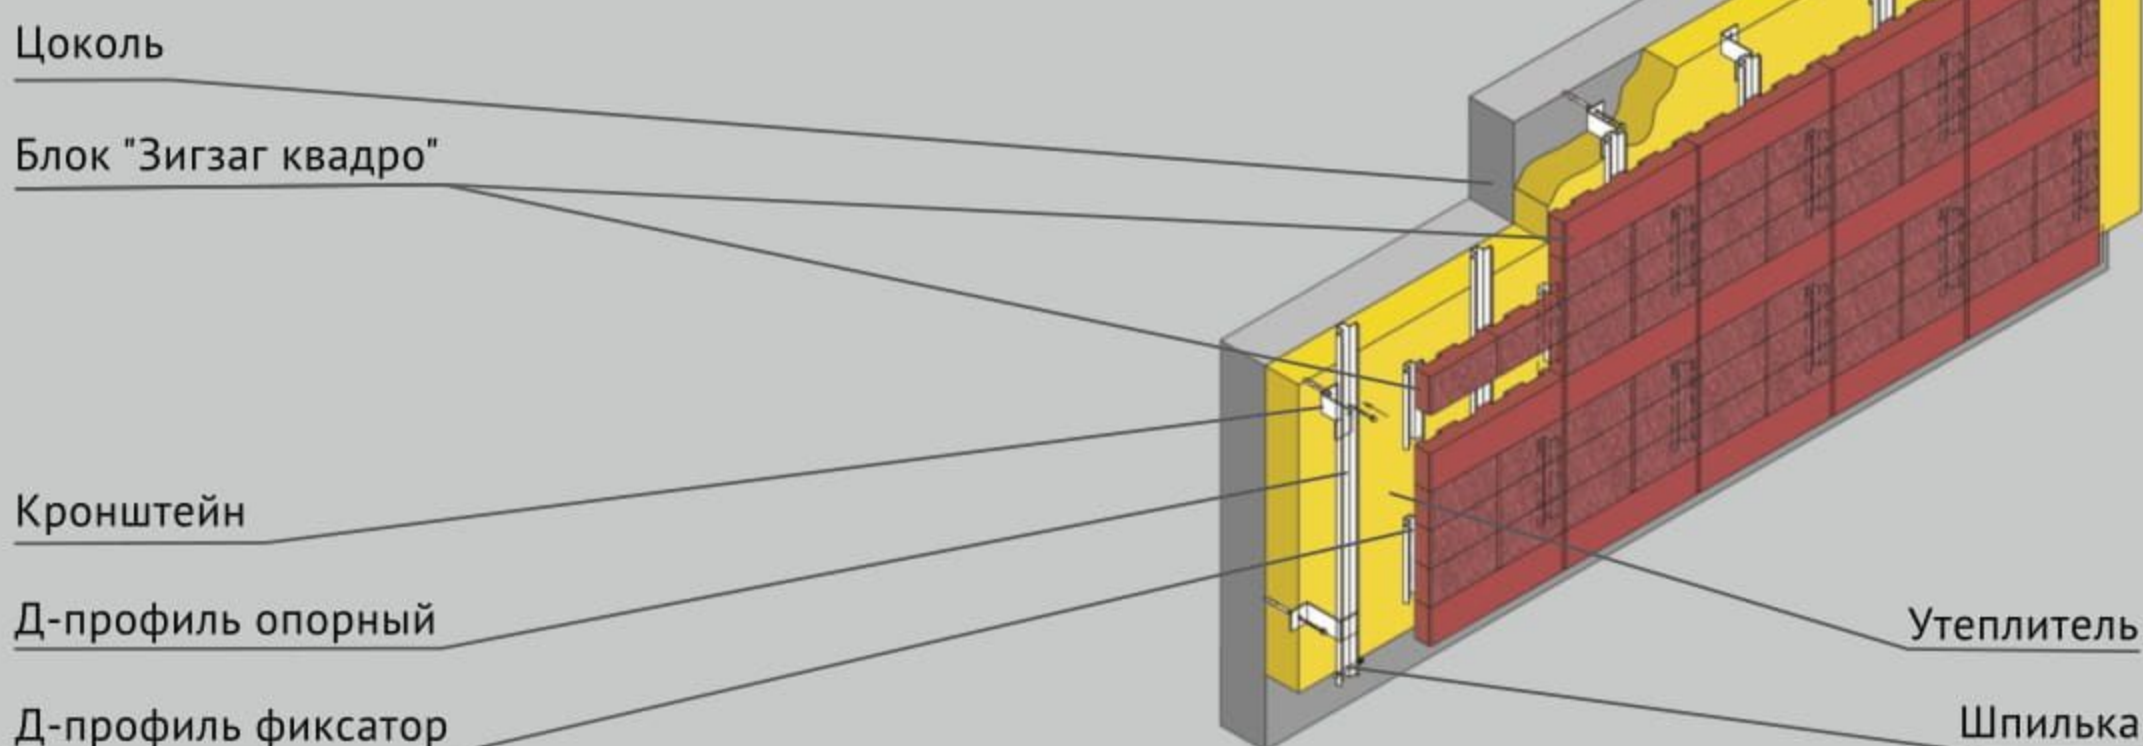

ОБЛИЦОВКА ЦОКОЛЕЙ БЛОКАМИ «ЗИГЗАГ»

Зазор между блоками и цоколем заполнен раствором

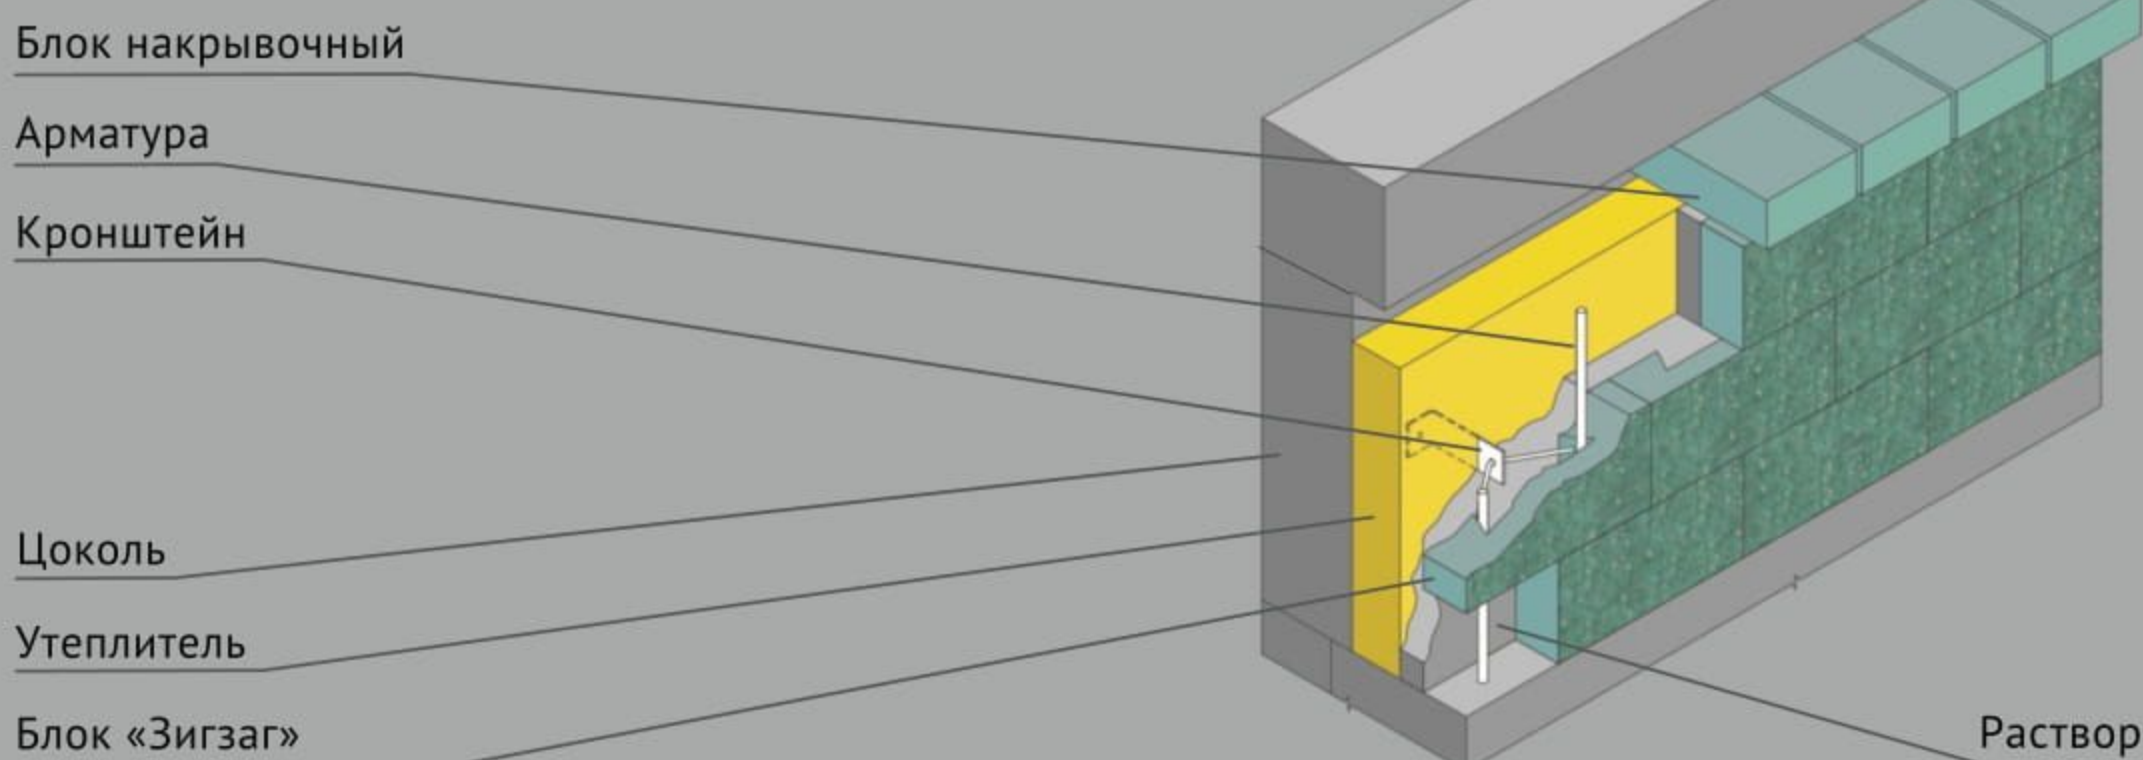

ФИГУРНЫЕ НАКРЫВОЧНЫЕ БЛОКИ НА ЦОКОЛЯХ







БЛОКИ "ЗИГЗАГ"

1КБОЛ-ЦС-М-4.1.2-к
390x90x190 мм

1КБОЛ-ЦС-М-4.1.2-р
390x90x190 мм

1КБУЛ-МЦС-М-4.2.2-2р
390x195/90x190 мм

1КБОЛ-МЦП-М-4.2.2-р
390x195/90x190 мм

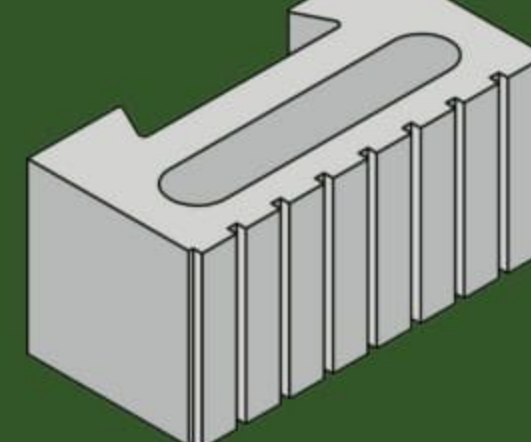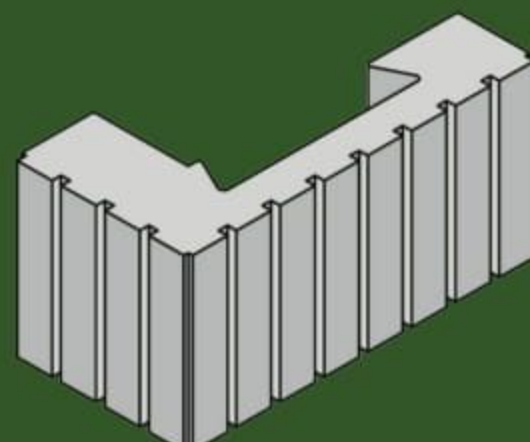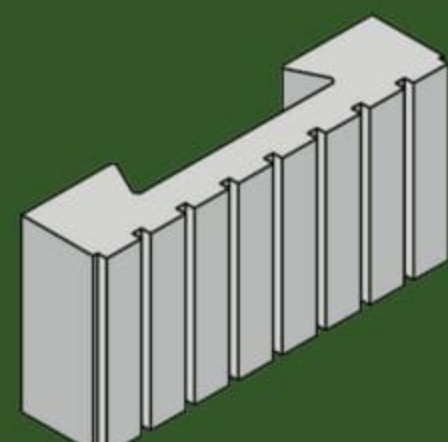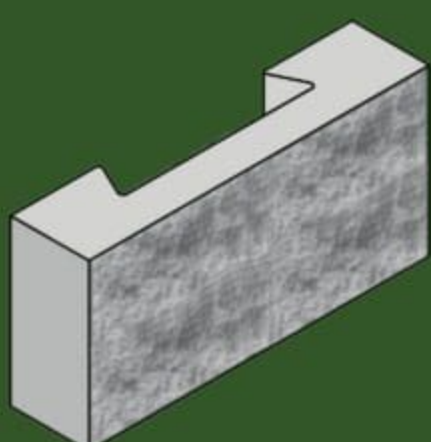

Цены, цвет блоков и др. подробно на www.pgsv.by