

Производство тротуарной плитки, бортового камня, вибропрессованных блоков "зигзаг" и "зигзаг квадрат" для устройства вентфасадов, цоколей, подпорных стенок, заборов





Производство элементов под облицовочного каркаса

ВЕНТИЛИРУЕМЫЕ ФАСАДЫ ИЗ БЛОКОВ «ЗИГЗАГ КВАДРО» НА УТЕПЛЕННЫХ СТЕНАХ МОНОЛИТНО-КАРКАСНЫХ ЗДАНИЙ

Монтаж элементов стены – облицовки, утеплителя, стеновых блоков выполняется с плит перекрытия в отсутствии строительных лесов и люлек.

Последовательность этапов монтажа:

- 1** установить кронштейны «гребенка» на плитах перекрытия;
- 2** закрепить на «гребенке» Д – профили;
- 3** вставить, не применяя клей, блоки в Д – профили;
- 4** закрепить утеплитель за Д – профили;
- 5** выполнить кладку стеновых блоков, при этом приклеив их к утеплителю.

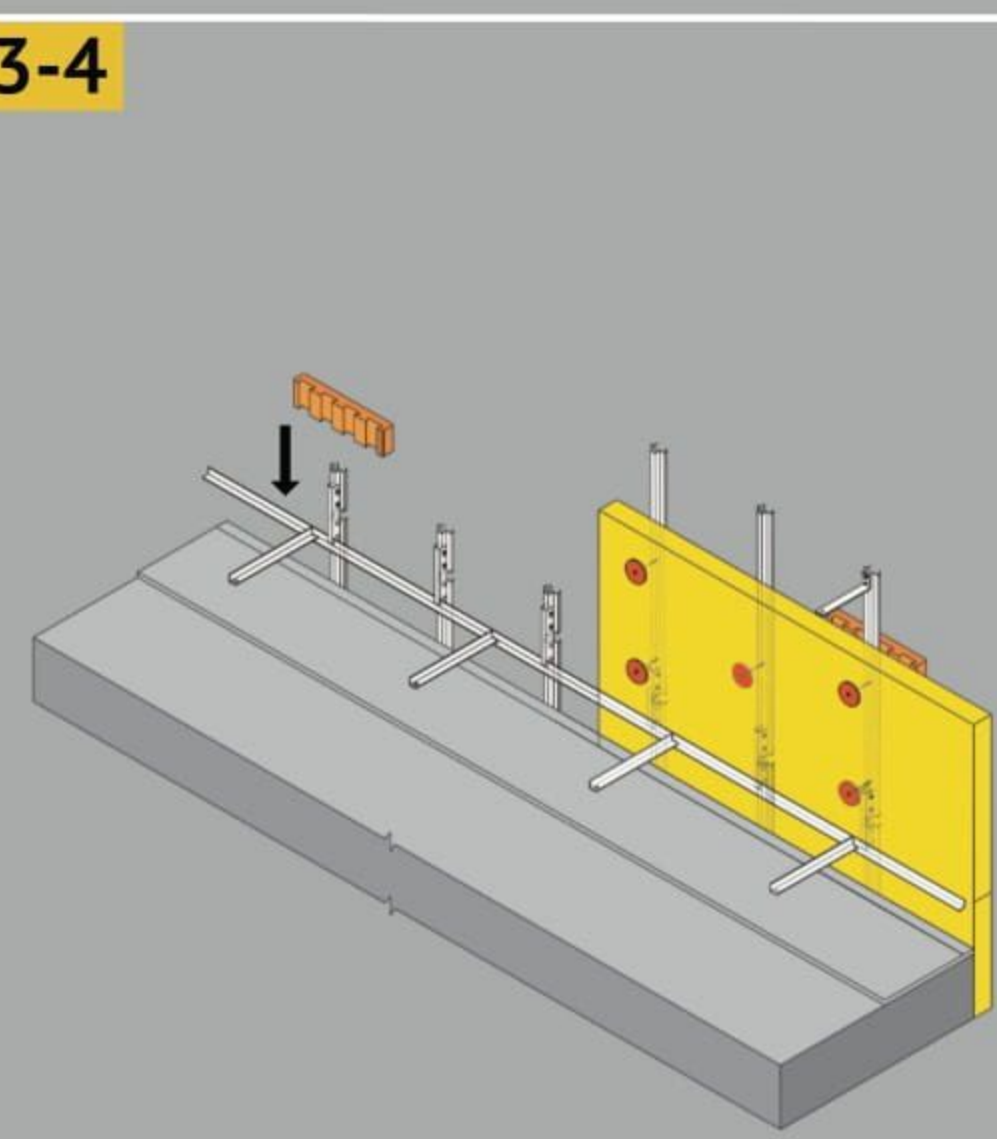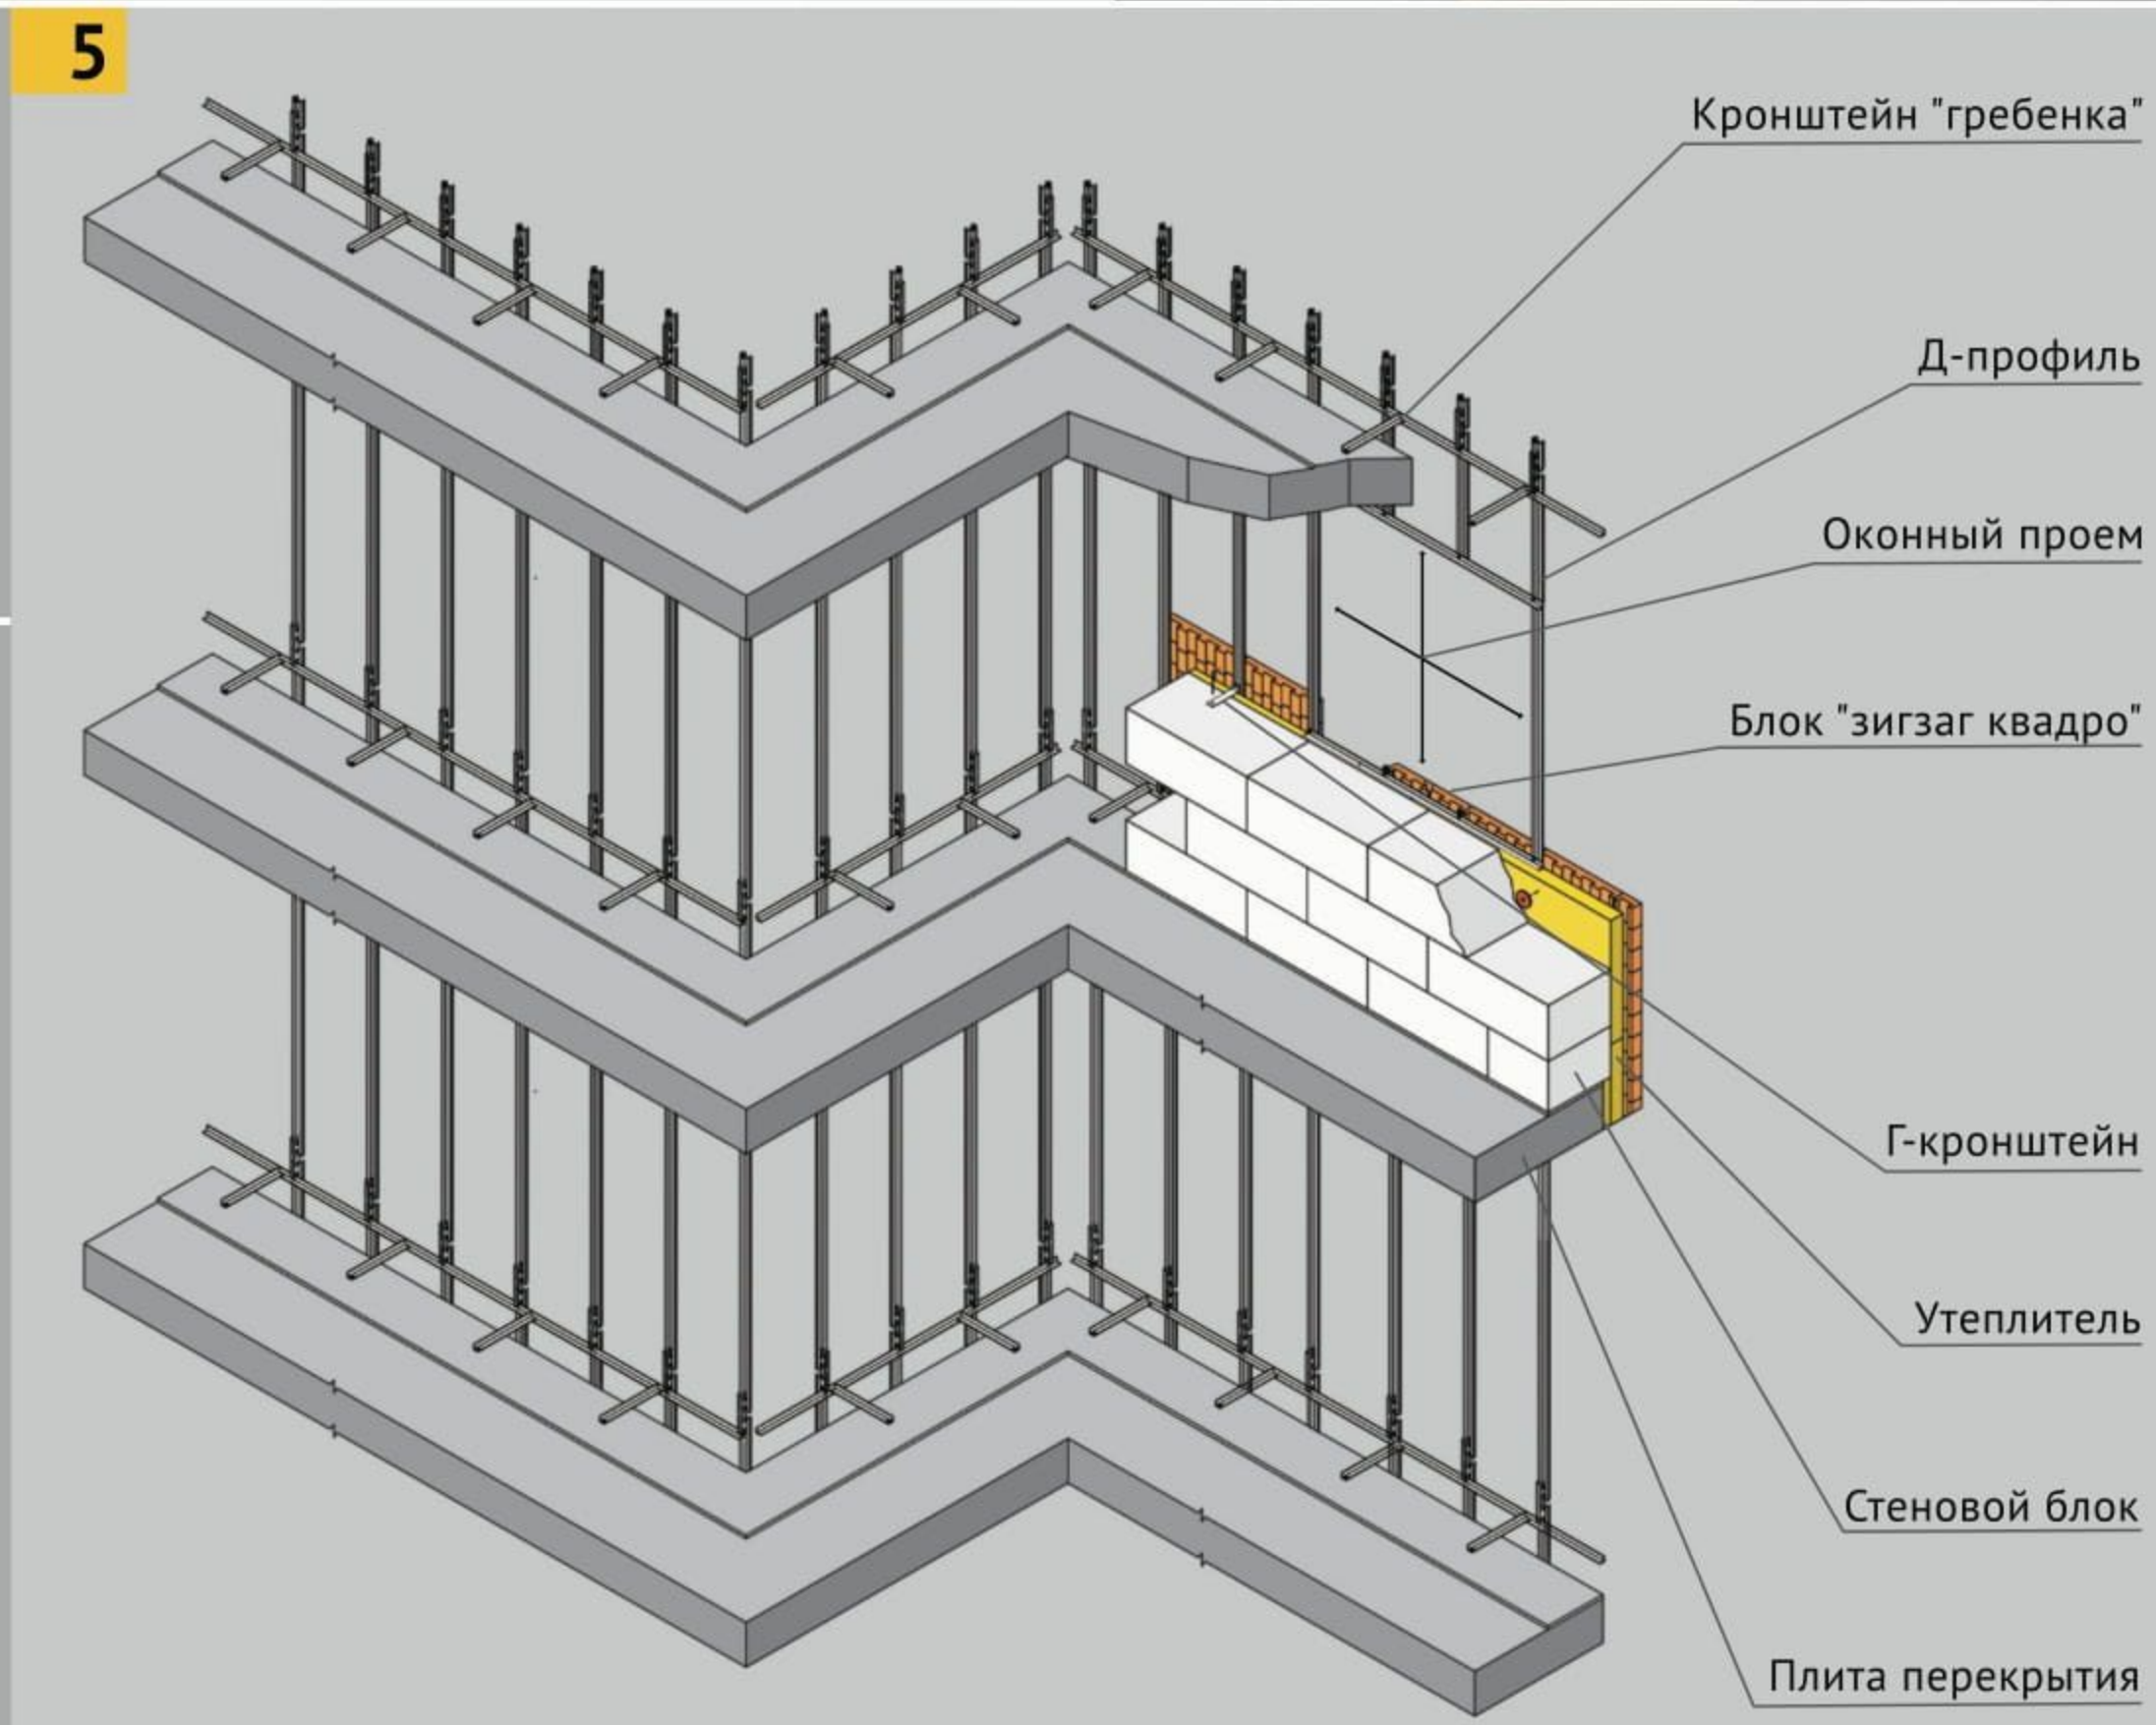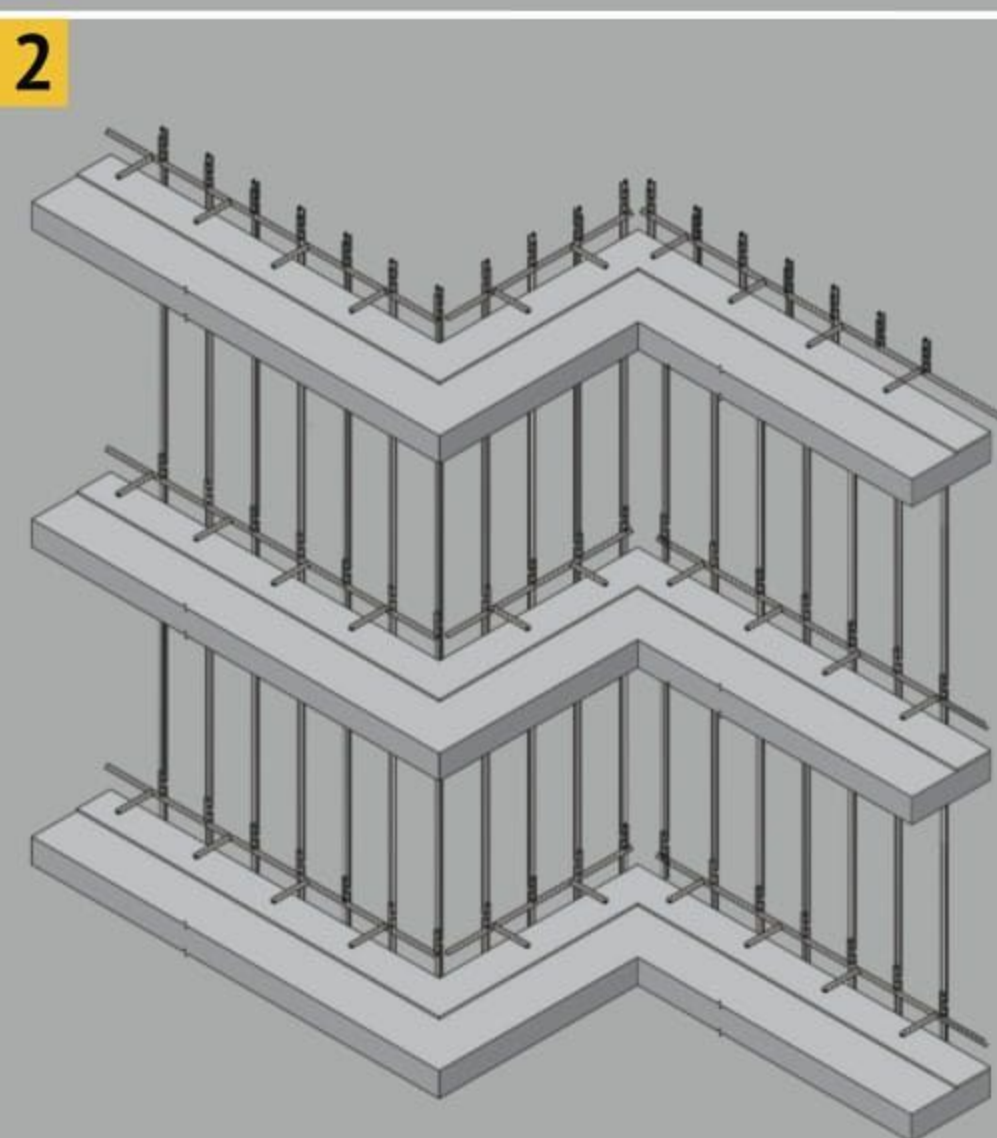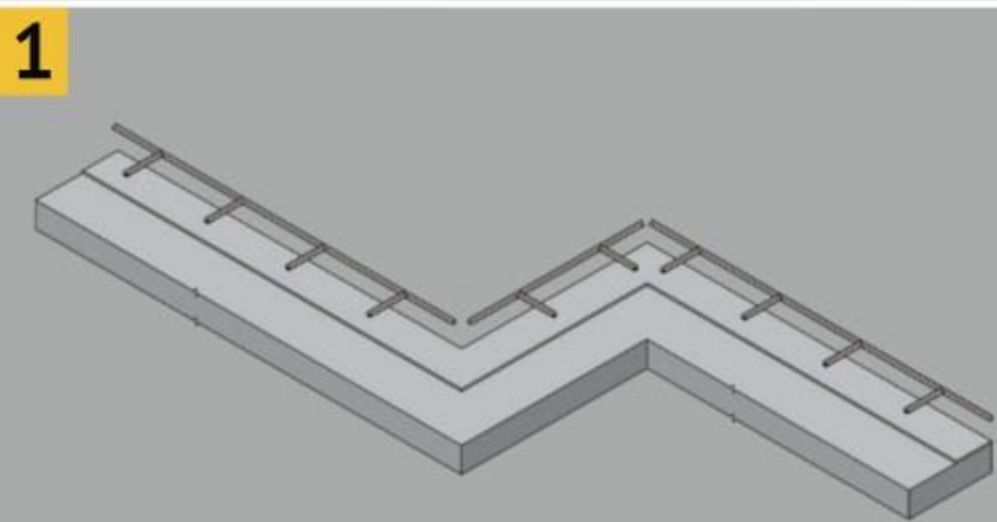

БЛОКИ "ЗИГЗАГ КВАДРО"

1КБОЛ-МЦС-2.0,5.1-к 200x50x100 мм	1КБОЛ-МЦС-4.0,5.1 400x50x100 мм
1КБУЛ-МЦС-М4.2.2 400x200/50x200 мм	1КБОЛ-МЦС-4.2.2 400x50x200 мм

Д-ПРОФИЛЬ