

Производство тротуарной плитки, бортового камня, вибропрессованных блоков "зигзаг" и "зигзаг квадрат" для устройства вентфасадов, цоколей, подпорных стенок, заборов

Производство элементов под облицовочного каркаса

ОБЛИЦОВКА ПОДПОРНЫХ СТЕНОК БЛОКАМИ «ЗИГЗАГ»

ПРИМЕНЕНИЕ АРМАТУРЫ И РАСТВОРА МЕЖДУ ОБЛИЦОВКОЙ И СТЕНКОЙ



Применить раствор подвижности П2. Обеспечить качественную гидроизоляцию стенки. Использовать, как вариант, в качестве накрывочного блок «зигзаг».

Блок "Зигзаг"

Кронштейн

Раствор

Арматура

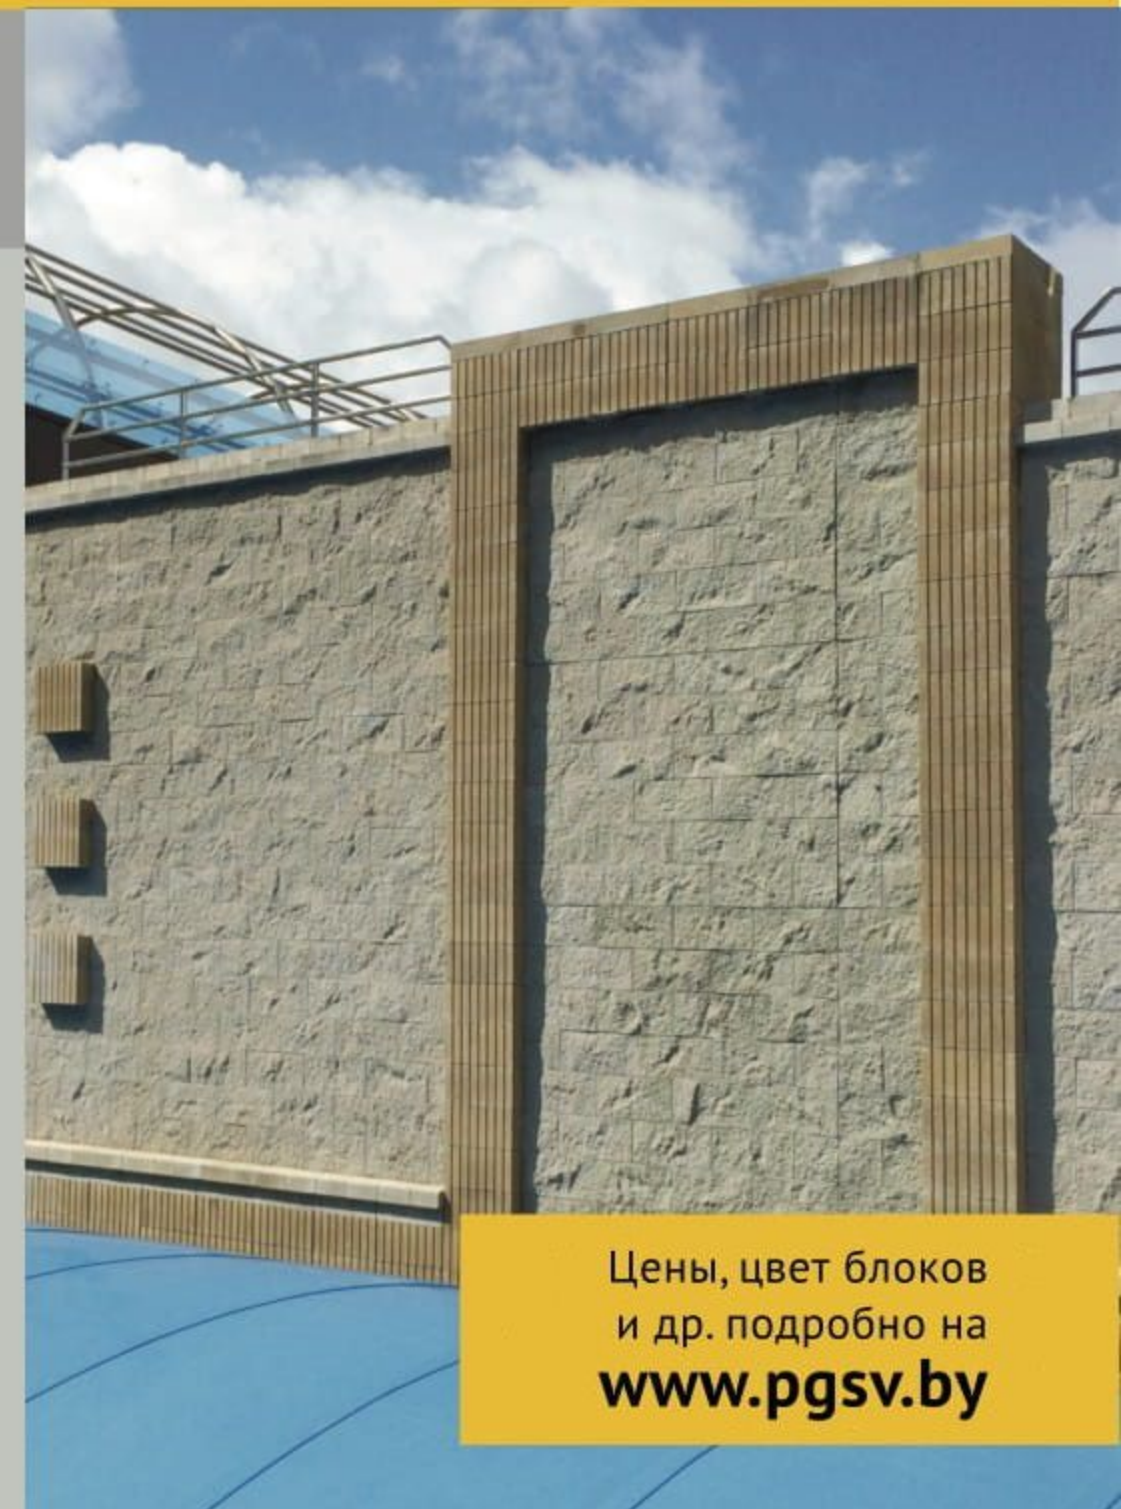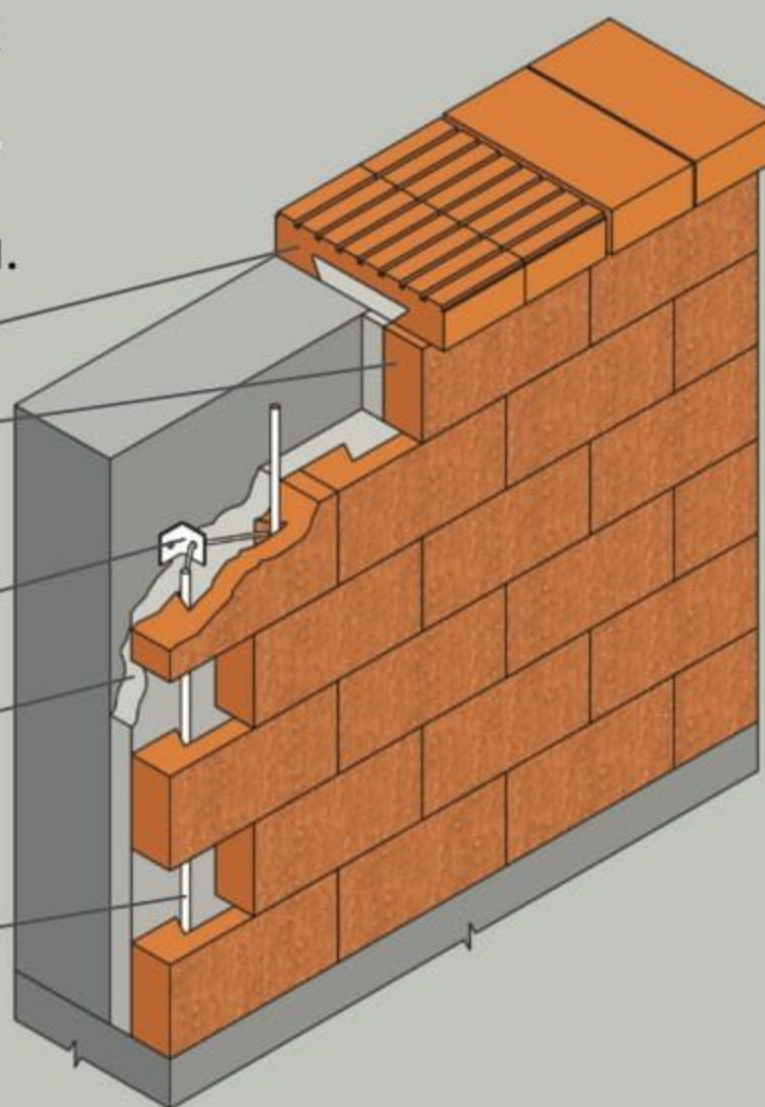

Цены, цвет блоков и др. подробно на www.pgsv.by

ПРИМЕНЕНИЕ ГОРИЗОНТАЛЬНО ОРИЕНТИРОВАННЫХ УГОЛКОВ


Опора под облицовку не обязательна. Наличие воздушного зазора препятствует попаданию воды со стороны стенки на облицовку.

Блок "Зигзаг"

Уголок

Воздушный зазор

Стенка

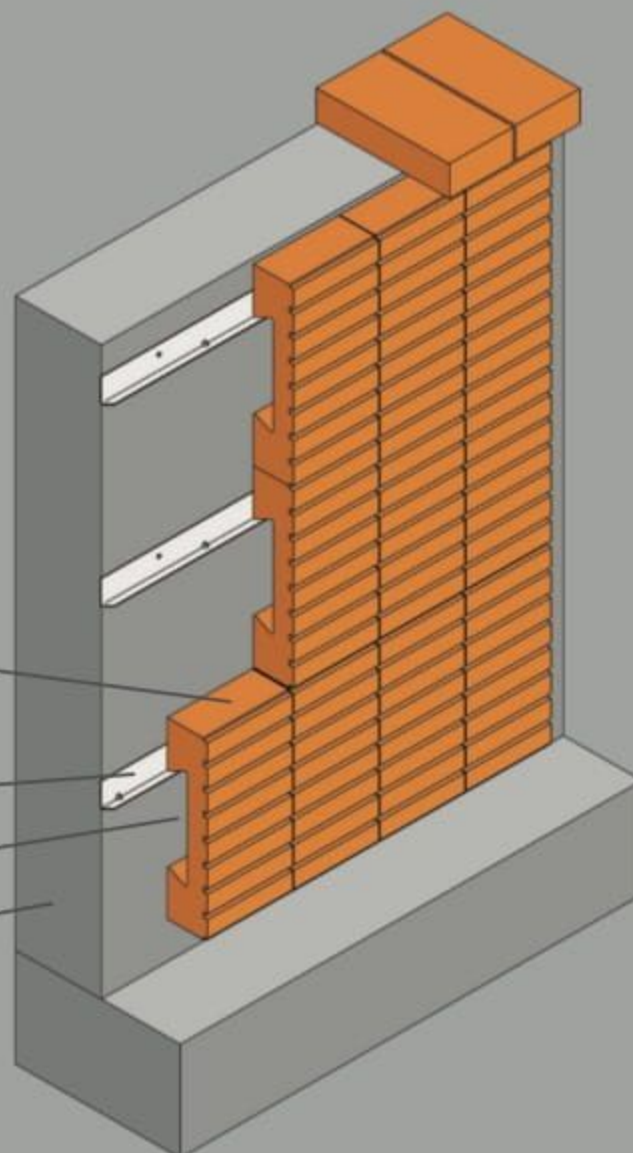

Цены, цвет блоков и др. подробно на www.pgsv.by

ПРИМЕНЕНИЕ ВЕРТИКАЛЬНО ОРИЕНТИРОВАННЫХ УГОЛКОВ


Наличие воздушного зазора препятствует попаданию воды со стороны стенки на облицовку.

Блок "Зигзаг"

Уголок

Воздушный зазор

Стенка

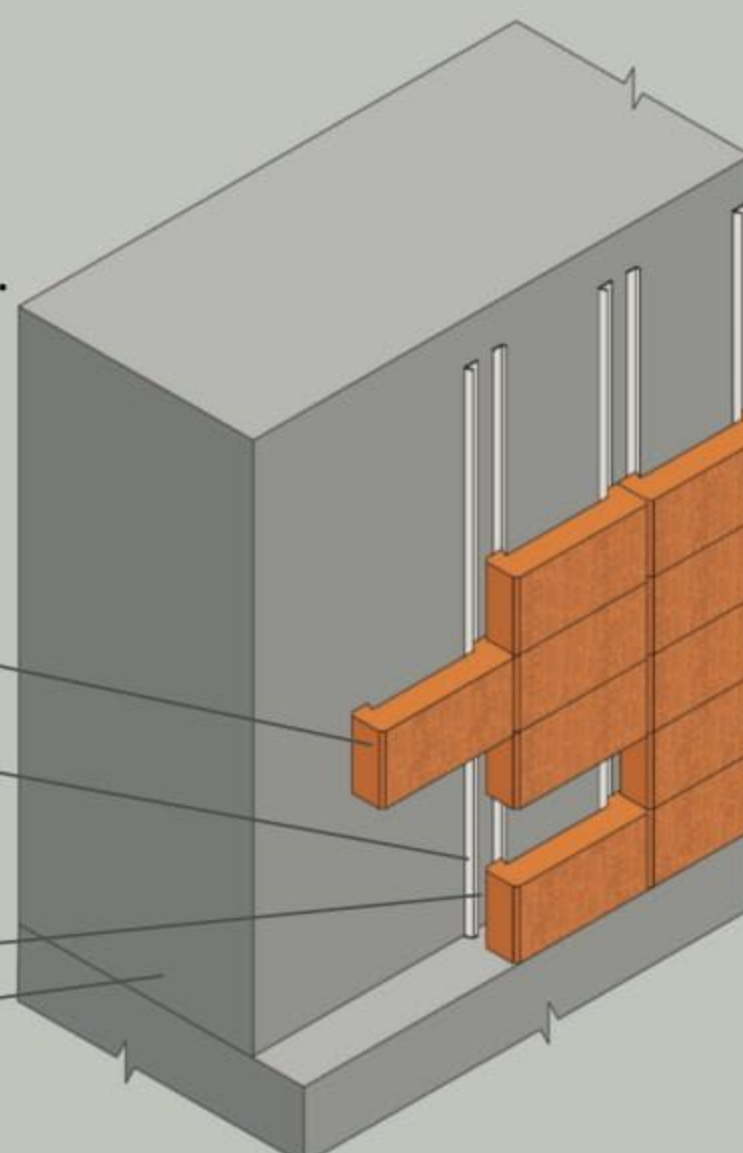

Цены, цвет блоков и др. подробно на www.pgsv.by