

Производство тротуарной плитки, бортового камня, вибропрессованных блоков "зигзаг" и "зигзаг квадрат" для устройства вентфасадов, цоколей, подпорных стенок, заборов




Производство элементов под облицовочного каркаса

## ВЕНТИЛИРУЕМЫЕ ФАСАДЫ НА СТЕНАХ МОНОЛИТНО-КАРКАСНЫХ ЗДАНИЙ ИЗ ГАЗОСИЛИКАТНЫХ БЛОКОВ l = 500 мм

Блоки облицовки устанавливаются с опорой на плиты перекрытия. Облицовка выполняется одновременно с кладкой стеновых блоков с плит перекрытия в отсутствие строительных лесов и люлек.

### ОБЛИЦОВКА БЛОКАМИ «ЗИГЗАГ КВАДРО»

В процессе кладки стеновых блоков установить в швах Г-образные закладные, используя для их фиксации анодированные гвозди, закрепить на закладных Д-профили. Вставить в профили блоки «зигзаг квадрат», не применяя клей.

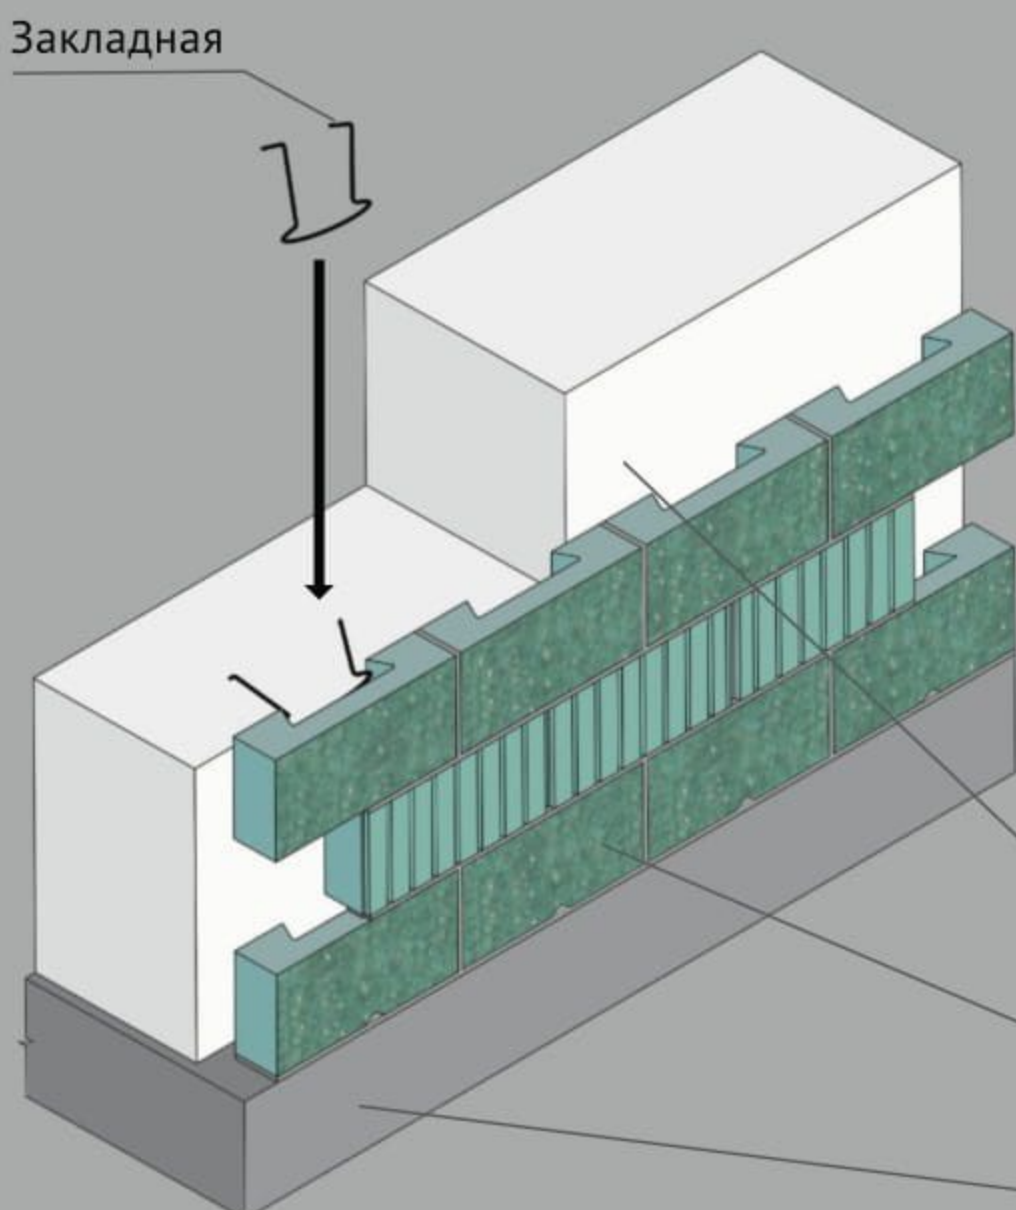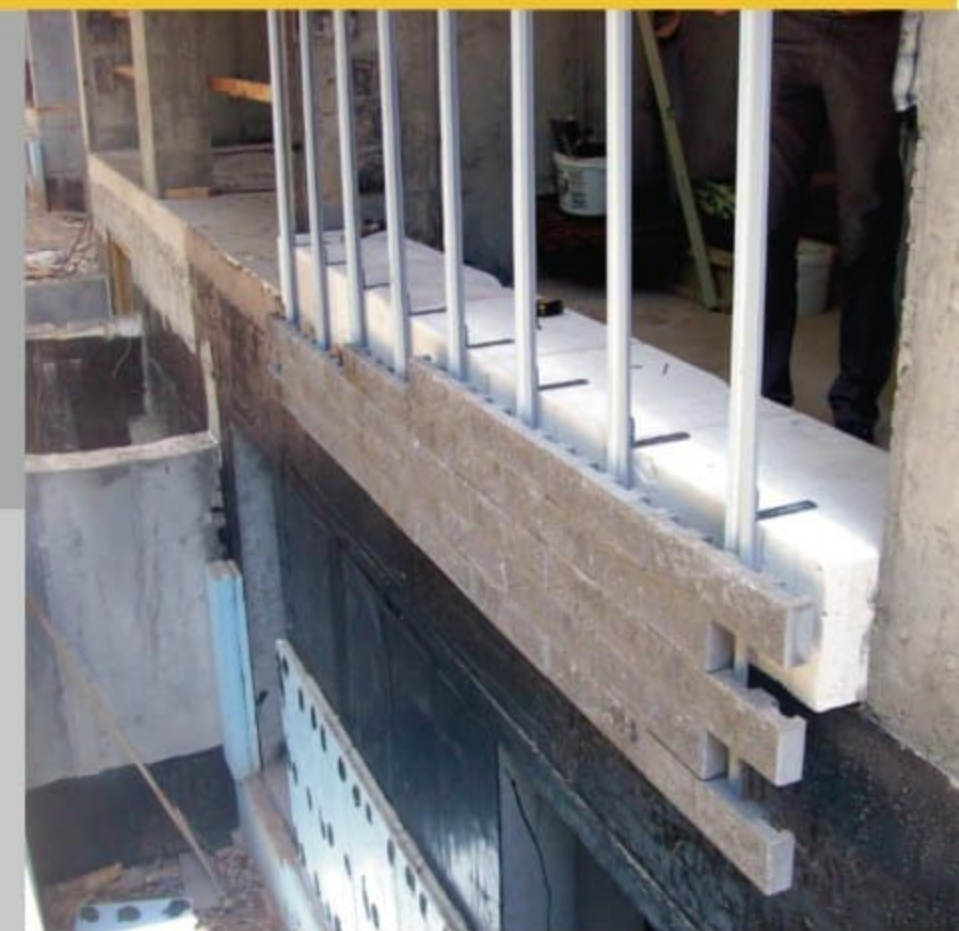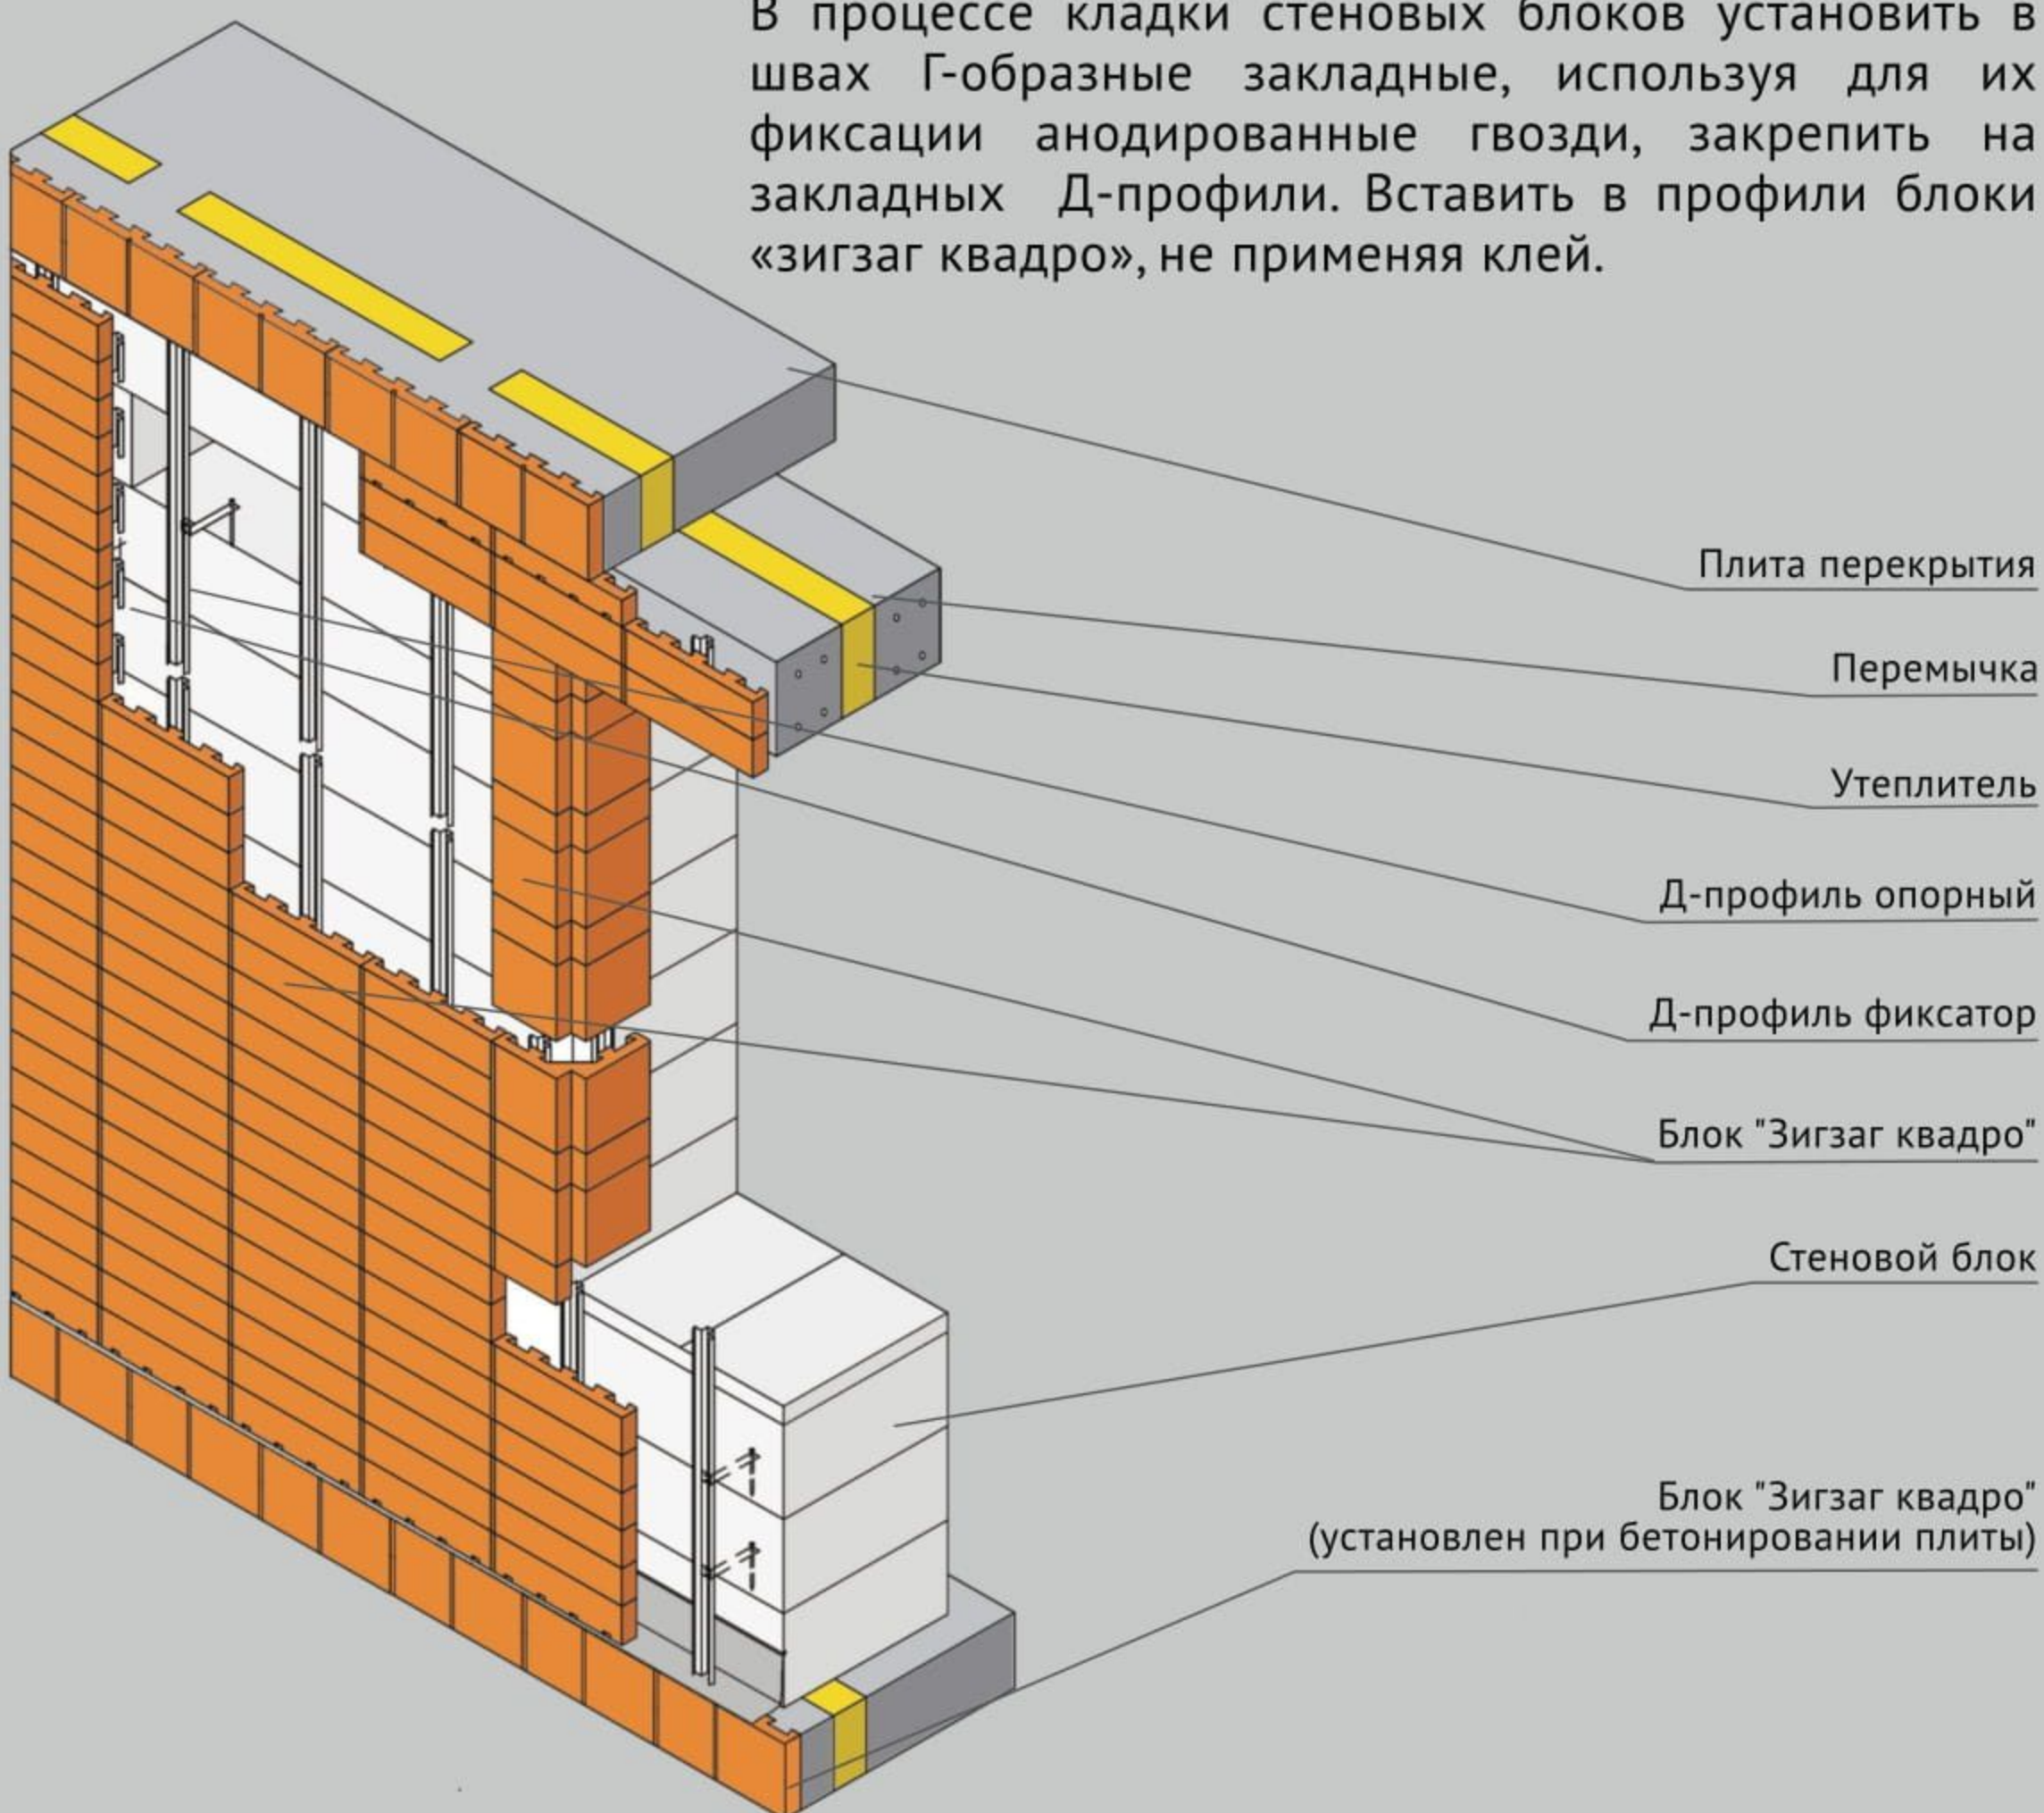

### ОБЛИЦОВКА БЛОКАМИ «ЗИГЗАГ»

В процессе кладки стеновых блоков и установки блоков «зигзаг» на клей вставить свободно в паз блока «зигзаг» пружинящую закладную, повернуть её «в натяг» на 90 град. в рабочее положение, забить отогнутые концы в стеновой блок.

Облицовка в зонах торца плиты, верхнего на этаже ряда блоков, перемычки над проемом выполняется со строительной люльки.

Стеновой блок  
Блок "Зигзаг"  
Плита перекрытия

Цены, цвет блоков и др. подробно на [www.pgsv.by](http://www.pgsv.by)

